


現況平面図

S=1:500

AC : 499.5kW
DC : 1010.75kW

896枚 * 310Wp = 277.76kW(DC)

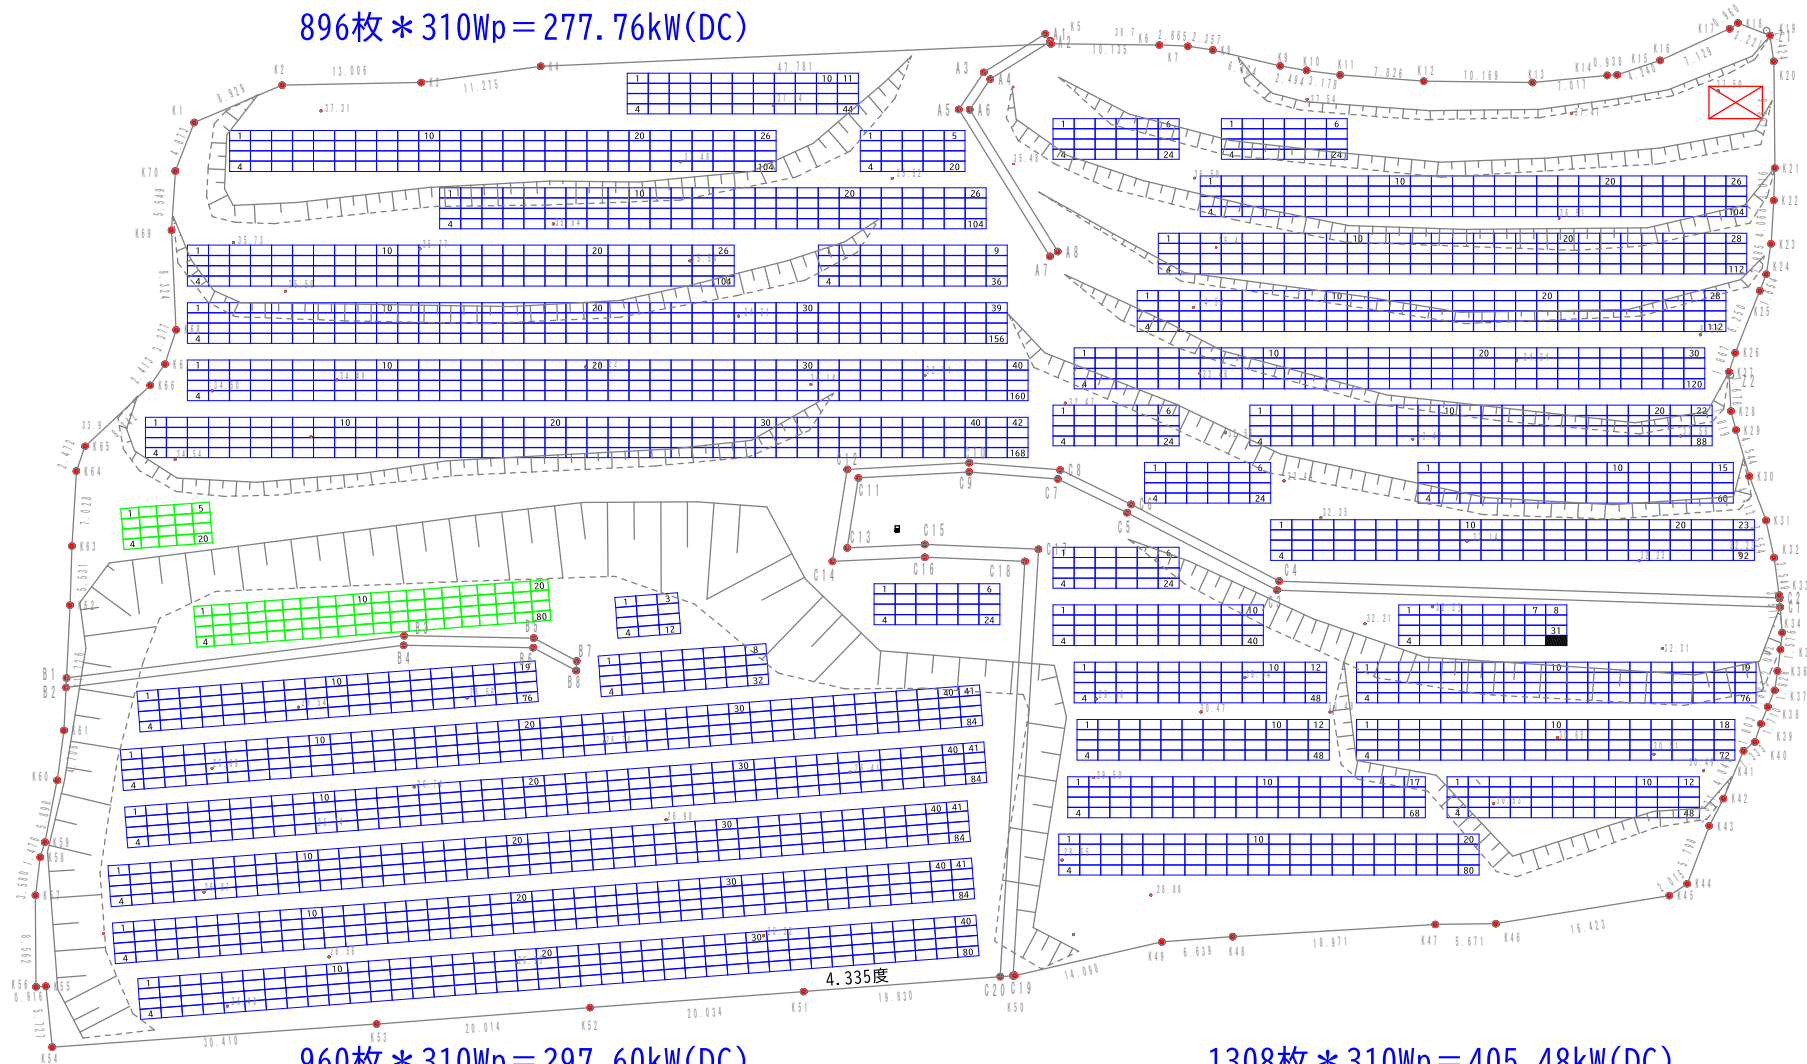

960枚 * 310Wp = 297.60kW(DC)
(綠色部 / 265Wp * 100枚)

1308枚 * 310Wp = 405.48kW(DC)